Parselasyon Planı

İL	AYDIN
İLÇE	GERMENCİK
MAHALLE/KÖY	ORTAKLAR
PAFTA	M18-B-15-B-2-D
ADA/PARSEL	396 ADA 1, 2, 39, 40, 41, 43, 44, 45 46, 47, 51, 53

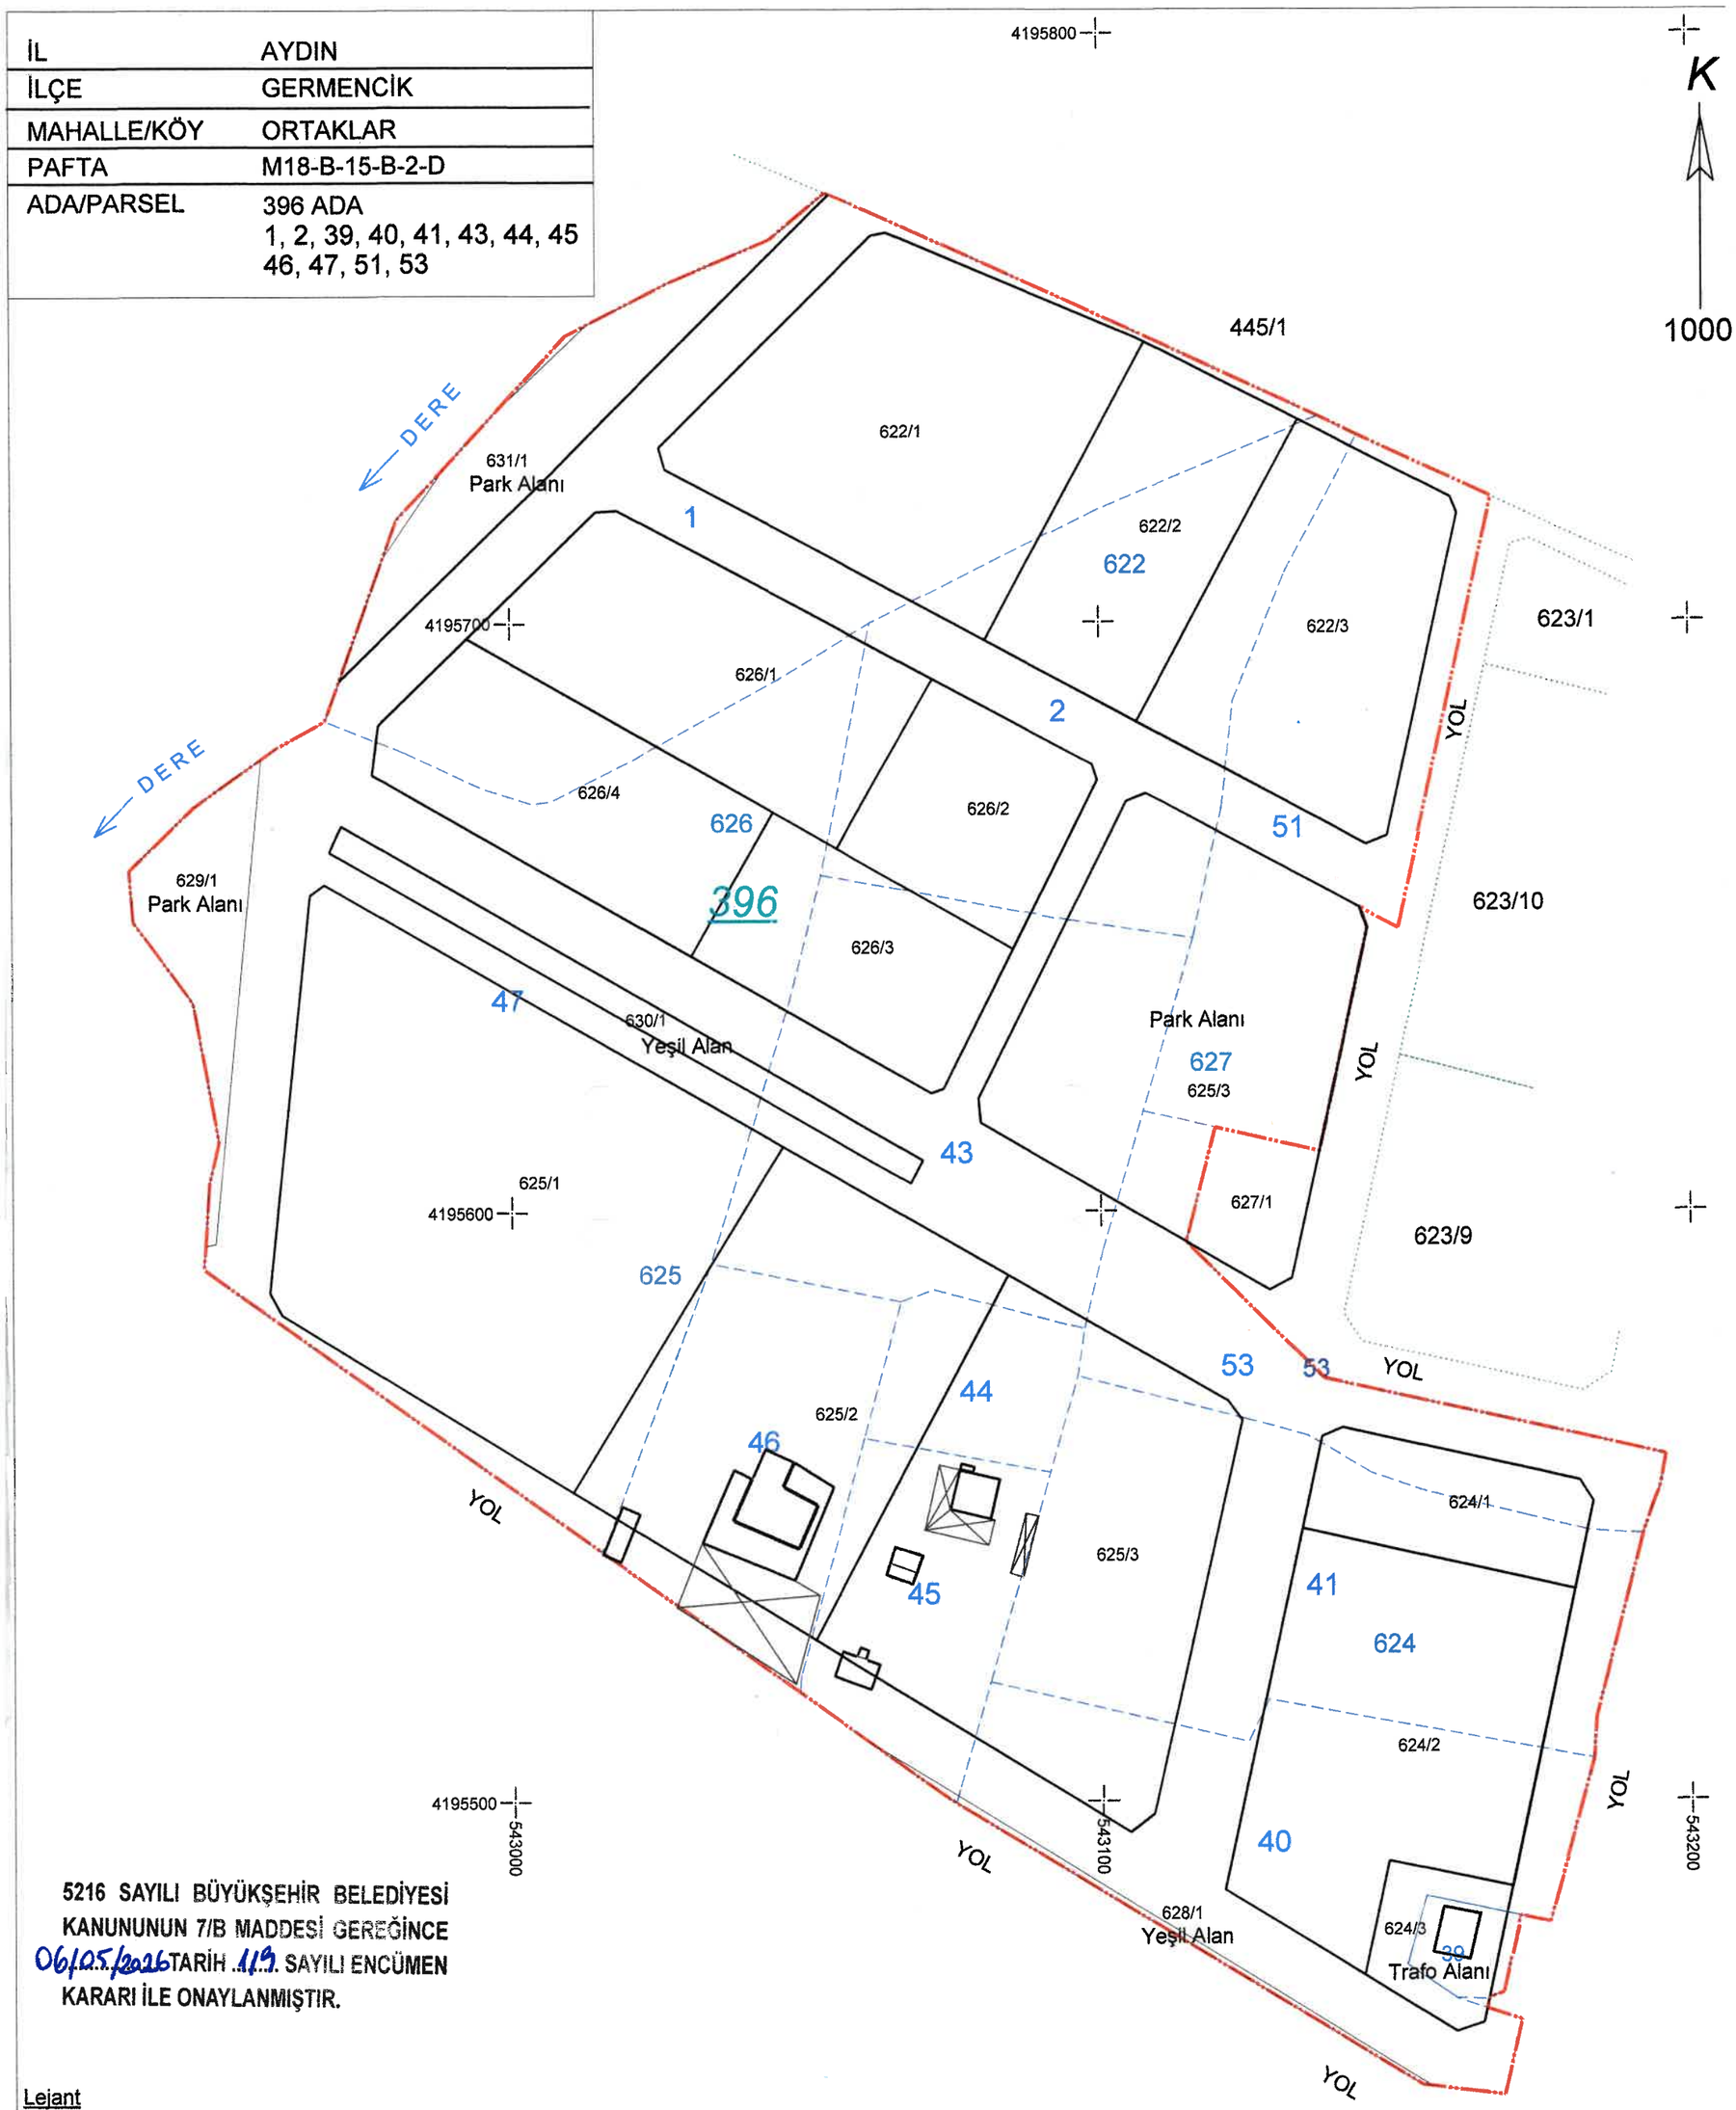

5216 SAYILI BÜYÜKŞEHİR BELEDİYESİ KANUNUNUN 7/B MADDESİ GEREĞİNCE 06/05/2026 TARİH 119 SAYILI ENCÜMEN KARARI İLE ONAYLANMIŞTIR.

Lejant

- DÜZENLEME SINIRI
- İMAR PARSELİ
- KADASTRO PARSELİ
- KOMŞU PARSEL
- YAPI KAPALI
- YAPI SUNDURMA

	DÜZENLEYEN	UYGUNDUR BELEDİYE / ÖZEL İDARE	
		KONTROL EDEN	ONAYLAYAN
ADI SOYADI	DETAY HARİTA Mühendislik Müşavirlik Necdet ERTÜRK Harita Mühendisi Tel: 0 [illegible] Tescil No: 12742 Cankurtaran Mh. [illegible] Condur Sk. No:18/A Germencik V.D. 3[illegible] 192 051 04 Germencik/AYDIN	Fahri Çağatay COMAK Harita Mühendisi	Muzaffer [illegible] İnşaat Müdürü
TARİH			
İMZA			